



CASTELLO DI MANOVRA delle Scuole Centrali Antincendi

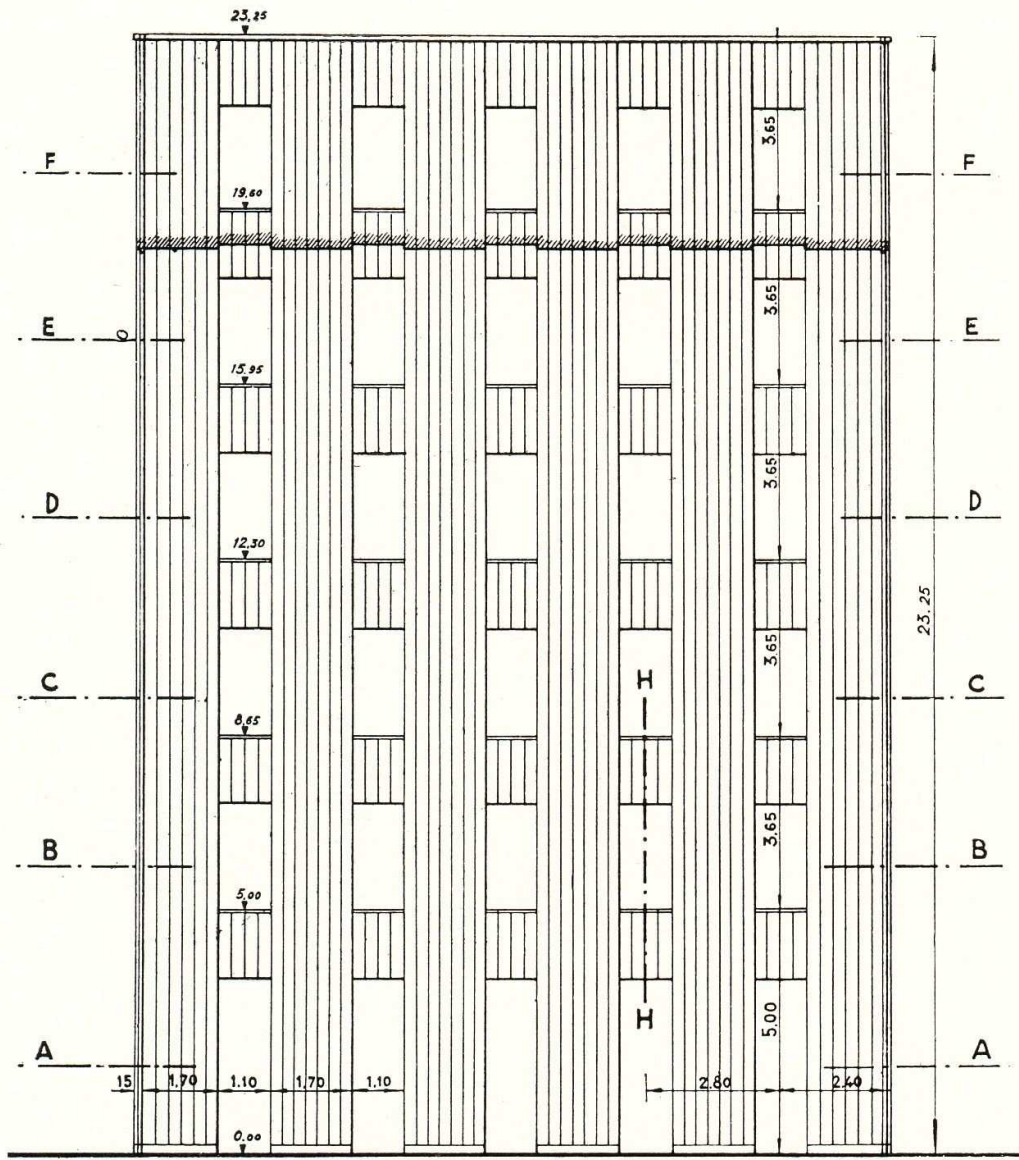


SCALA 1:200


Le misure scritte con carattere verticale sono state unificate e pertanto debbono ritenersi obbligatorie. Le manovre del testo si uniformano alle misure regolamentari segnate.

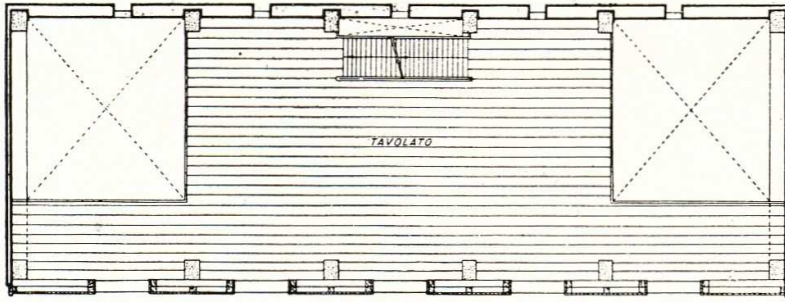


PIANTA DEI PIANI III° IV° V° - SEZ. D-D E-E F-F

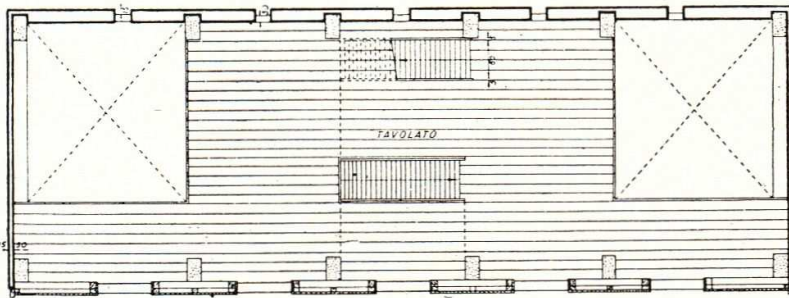

PIANTA DEL II° PIANO - SEZ. C-C

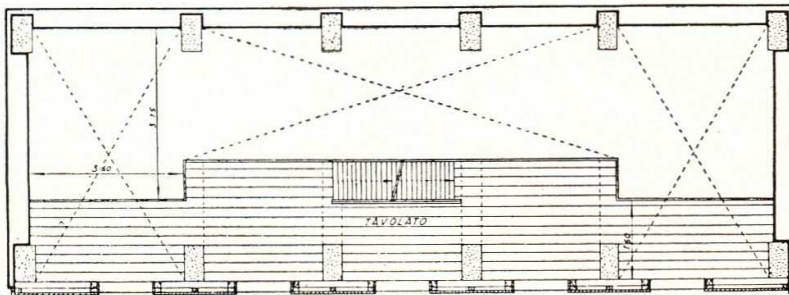


PIANTA DEL I° PIANO - SEZ. B-B

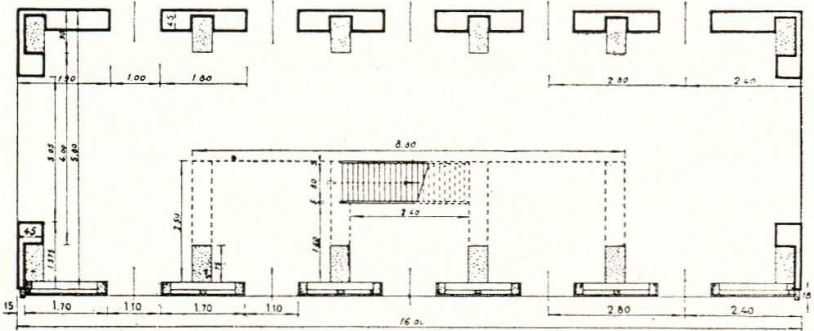

PIANTA DEL PIANO TERRENO - SEZ. A-A


Muratura
 Cemento ar.
 Legno

SCALA 1:200

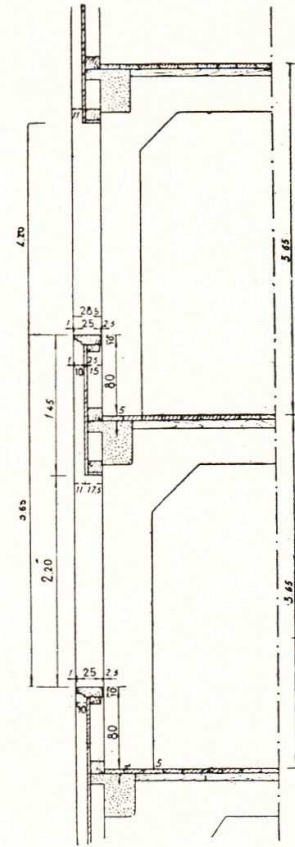

SEZIONE H-H

SCALA 1:100

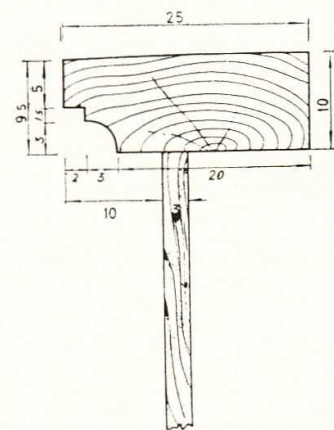

PARTICOLARE DEL DAVANZALE

SCALA 1:10